



BUDYNEK 35D

RZUT PARTERU

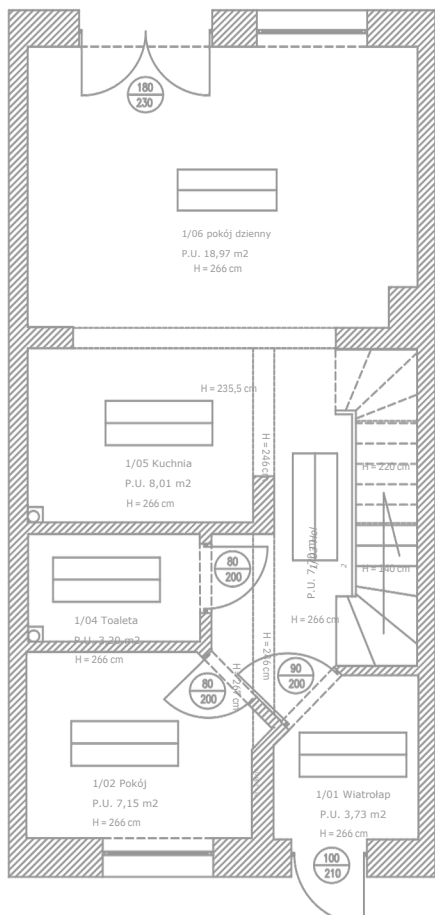

RZUT PIĘTRA

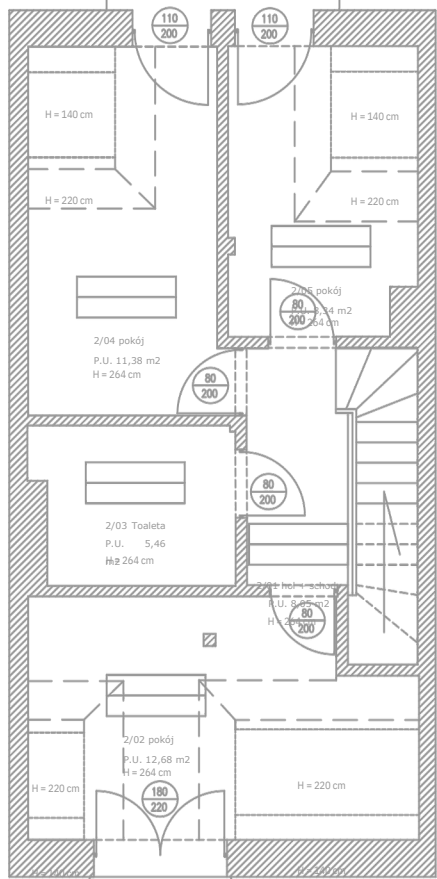

Nazwa zadania	Inwentaryzacja budynku mieszkalnego jednorodzinnego w zabudowie szeregowej oznaczonego 35D	
Adres obiektu	Działka ew. nr 505 obręb Rekowo Górne , gmina Puck	
funkcja	imię, nazwisko, numer uprawnień i specjalność	podpis
Opracował:	mgr inż. Mariusz Jarmulewski upr. budowlane nr POM/0275/PWBS/15	
Tytuł rysunku:		Data:
Rzut piętra i poddasza		lipiec 2025 r.
		Skala: 1:100
		Rys.: 13