



BUDYNEK 35P

RZUT PARTERU

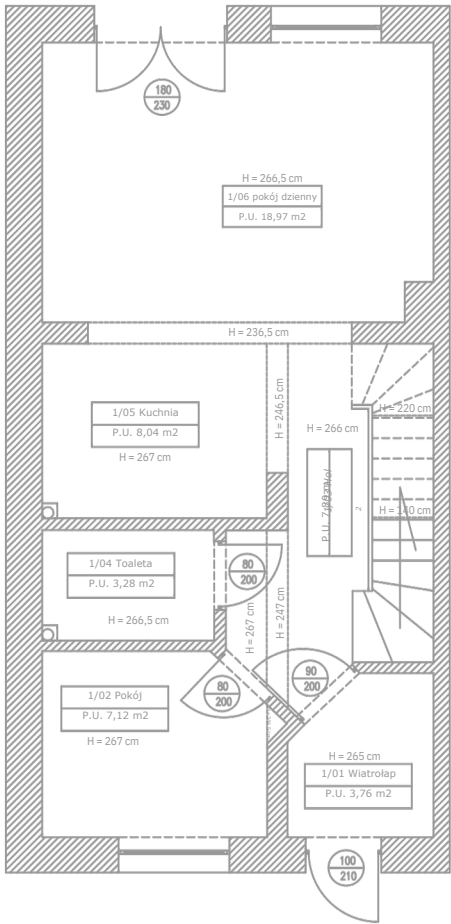

RZUT PIĘTRA

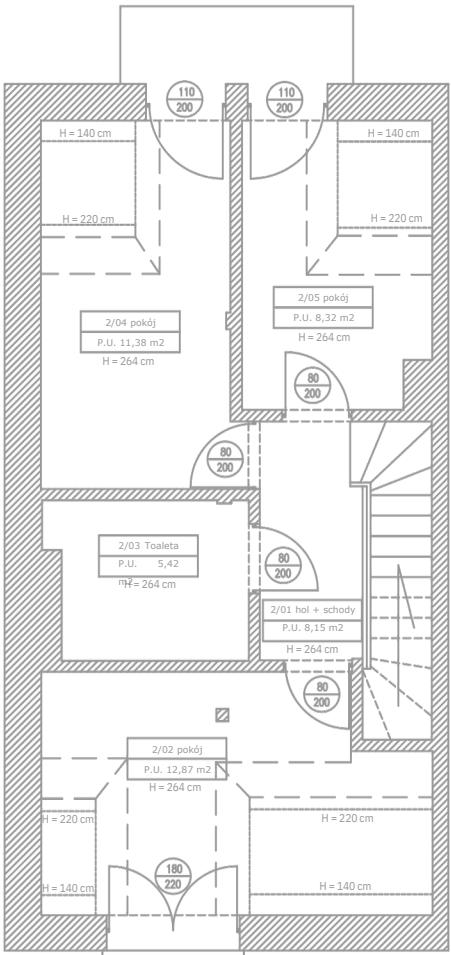

Nazwa zadania	Inwentaryzacja budynku mieszkalnego jednorodzinnego w zabudowie szeregowej oznaczonego 35P	
Adres obiektu	Działka ew. nr 505 obręb Rekowo Górne, gmina Puck	
funkcja	imię, nazwisko, numer uprawnień i specjność	podpis
Opracował:	mgr inż. Mariusz Jarmulewski upr. budowlane nr POM/0275/PWBS/15	
Tytuł rysunku: Rzut piętra i poddasza		Data: lipiec 2025 r.
		Skala: 1:100
		Rys.: 1
Wszelkie prawa zastrzeżone! Kopiowanie, powielanie i wykorzystywanie elementów przedmiotowego opracowania bez zgody autora zabronione, zgodnie z ustawą z dnia 4 lutego 1994 r. o prawie autorskim i prawach pokrewnych.		